# PAWILON A – VI piętro
# ZL II Qd do 500 MJ/m$^2$

**SKALA 1 : 400**

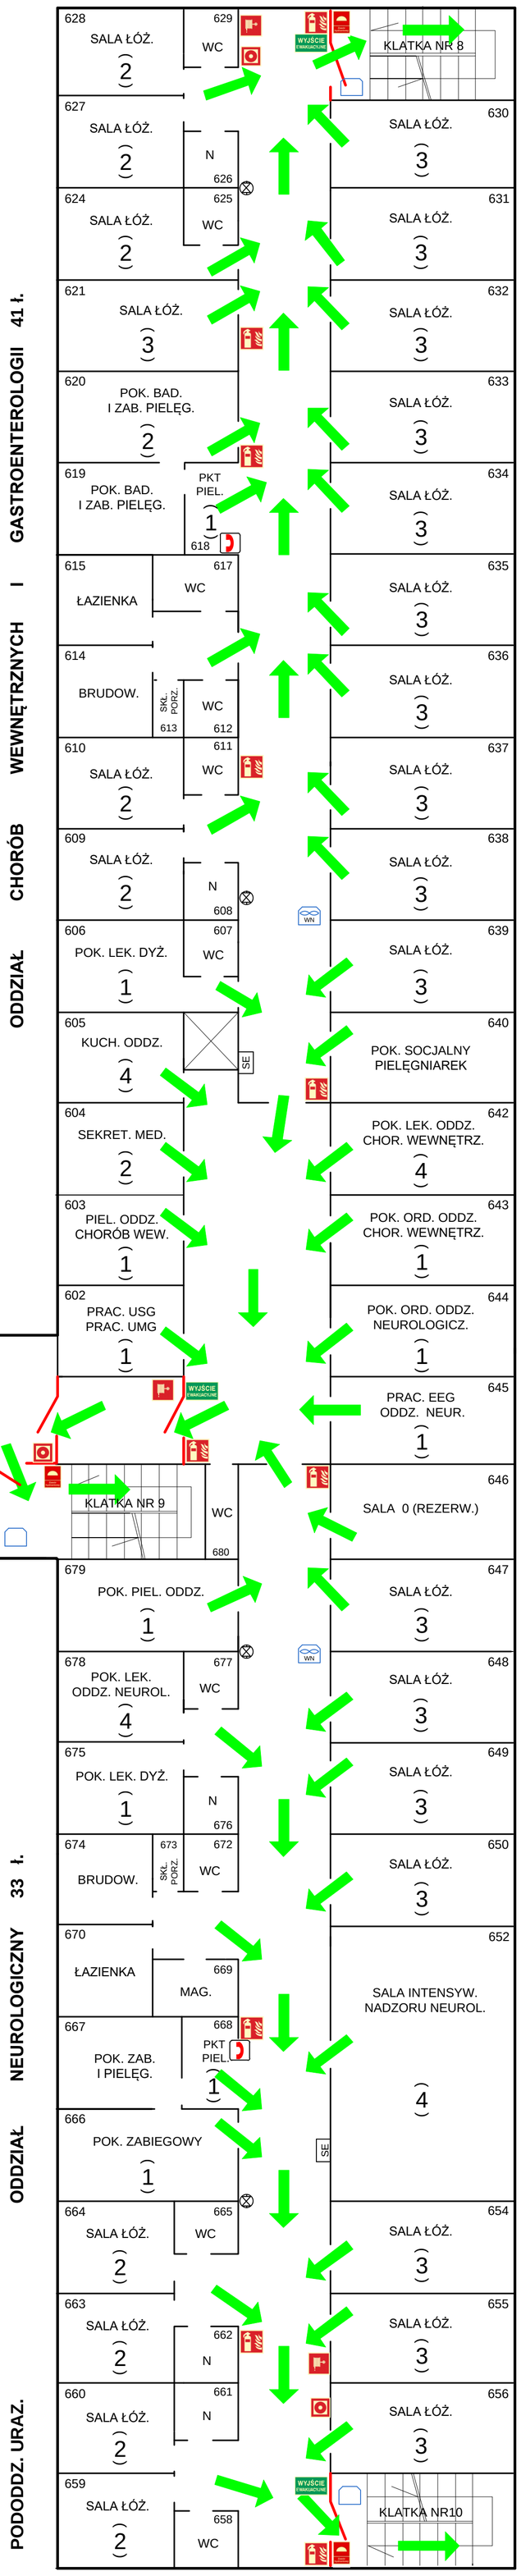


## LEGENDA

- HYDRANT WEWNĘTRZNY 25
- ZAWÓR HYDRANTOWY 52
- GAŚNICA
- RĘCZNY OSTRZEGACZ POŻARU
- ZAWORY ODCIN. INSTALACJI GAZÓW MEDYCZ. ($O_2$, $N_2O$)
- KIERUNEK EWAKUACJI
- WYJŚCIE EWAKUACYJNE
- NOSZE EWAKUACYJNE
- LICZBA OSÓB W POMIESZCZENIU (PERSONEL / PACJENCI)
- ODDZIELENIE P.POŻAROWE STREFY POŻAROWEJ
- TELEFON W STANIE ZAGROŻENIA
- OBSZAR DZIAŁANIA URZ. ZAPOB. ZADYMIENIU
- OBSZAR DZIAŁ. URZ. ZABEZP. PRZED ZADYM.