



PAWILON D ZL III, ZL I
Qd do 500 MJ/m²

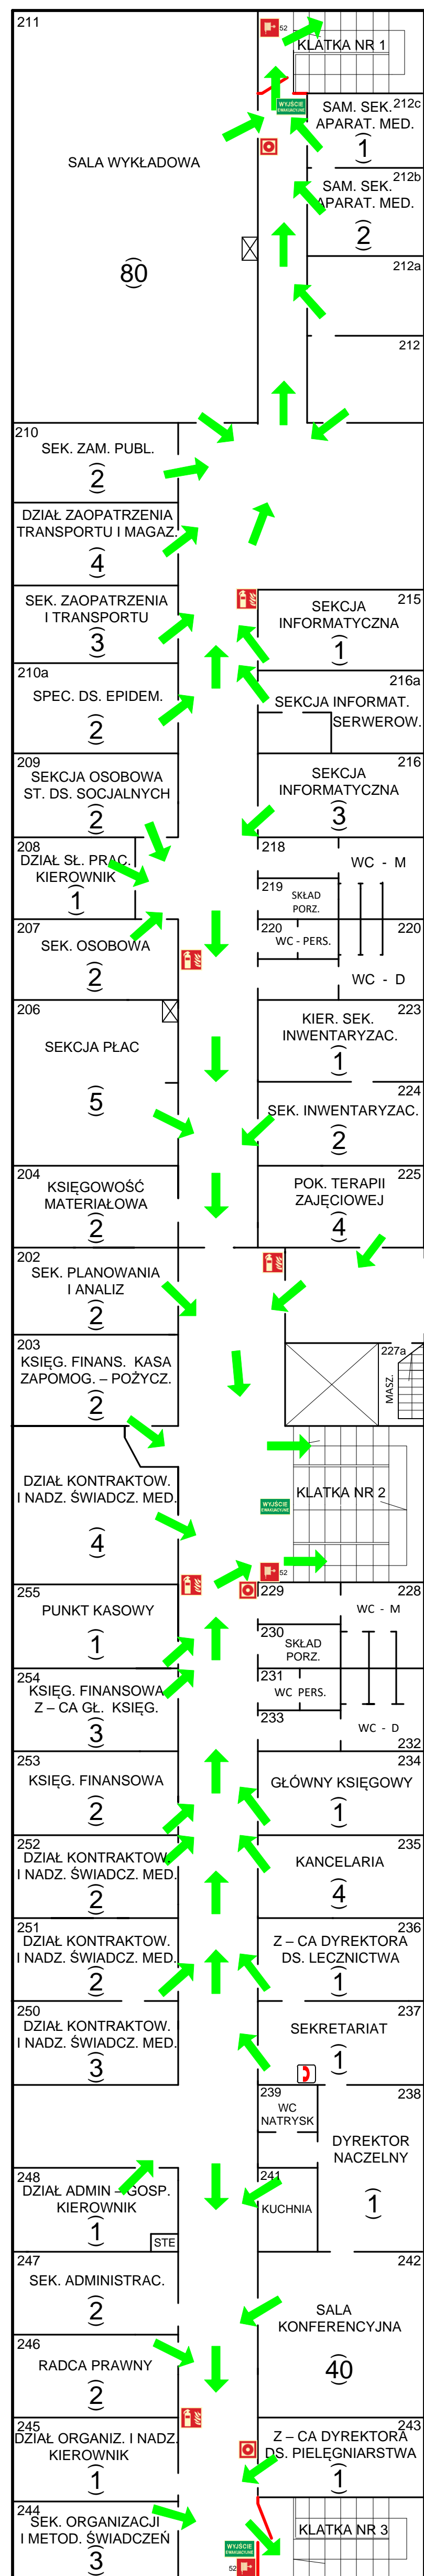


PAWILON B Qd do 500 MJ/m²

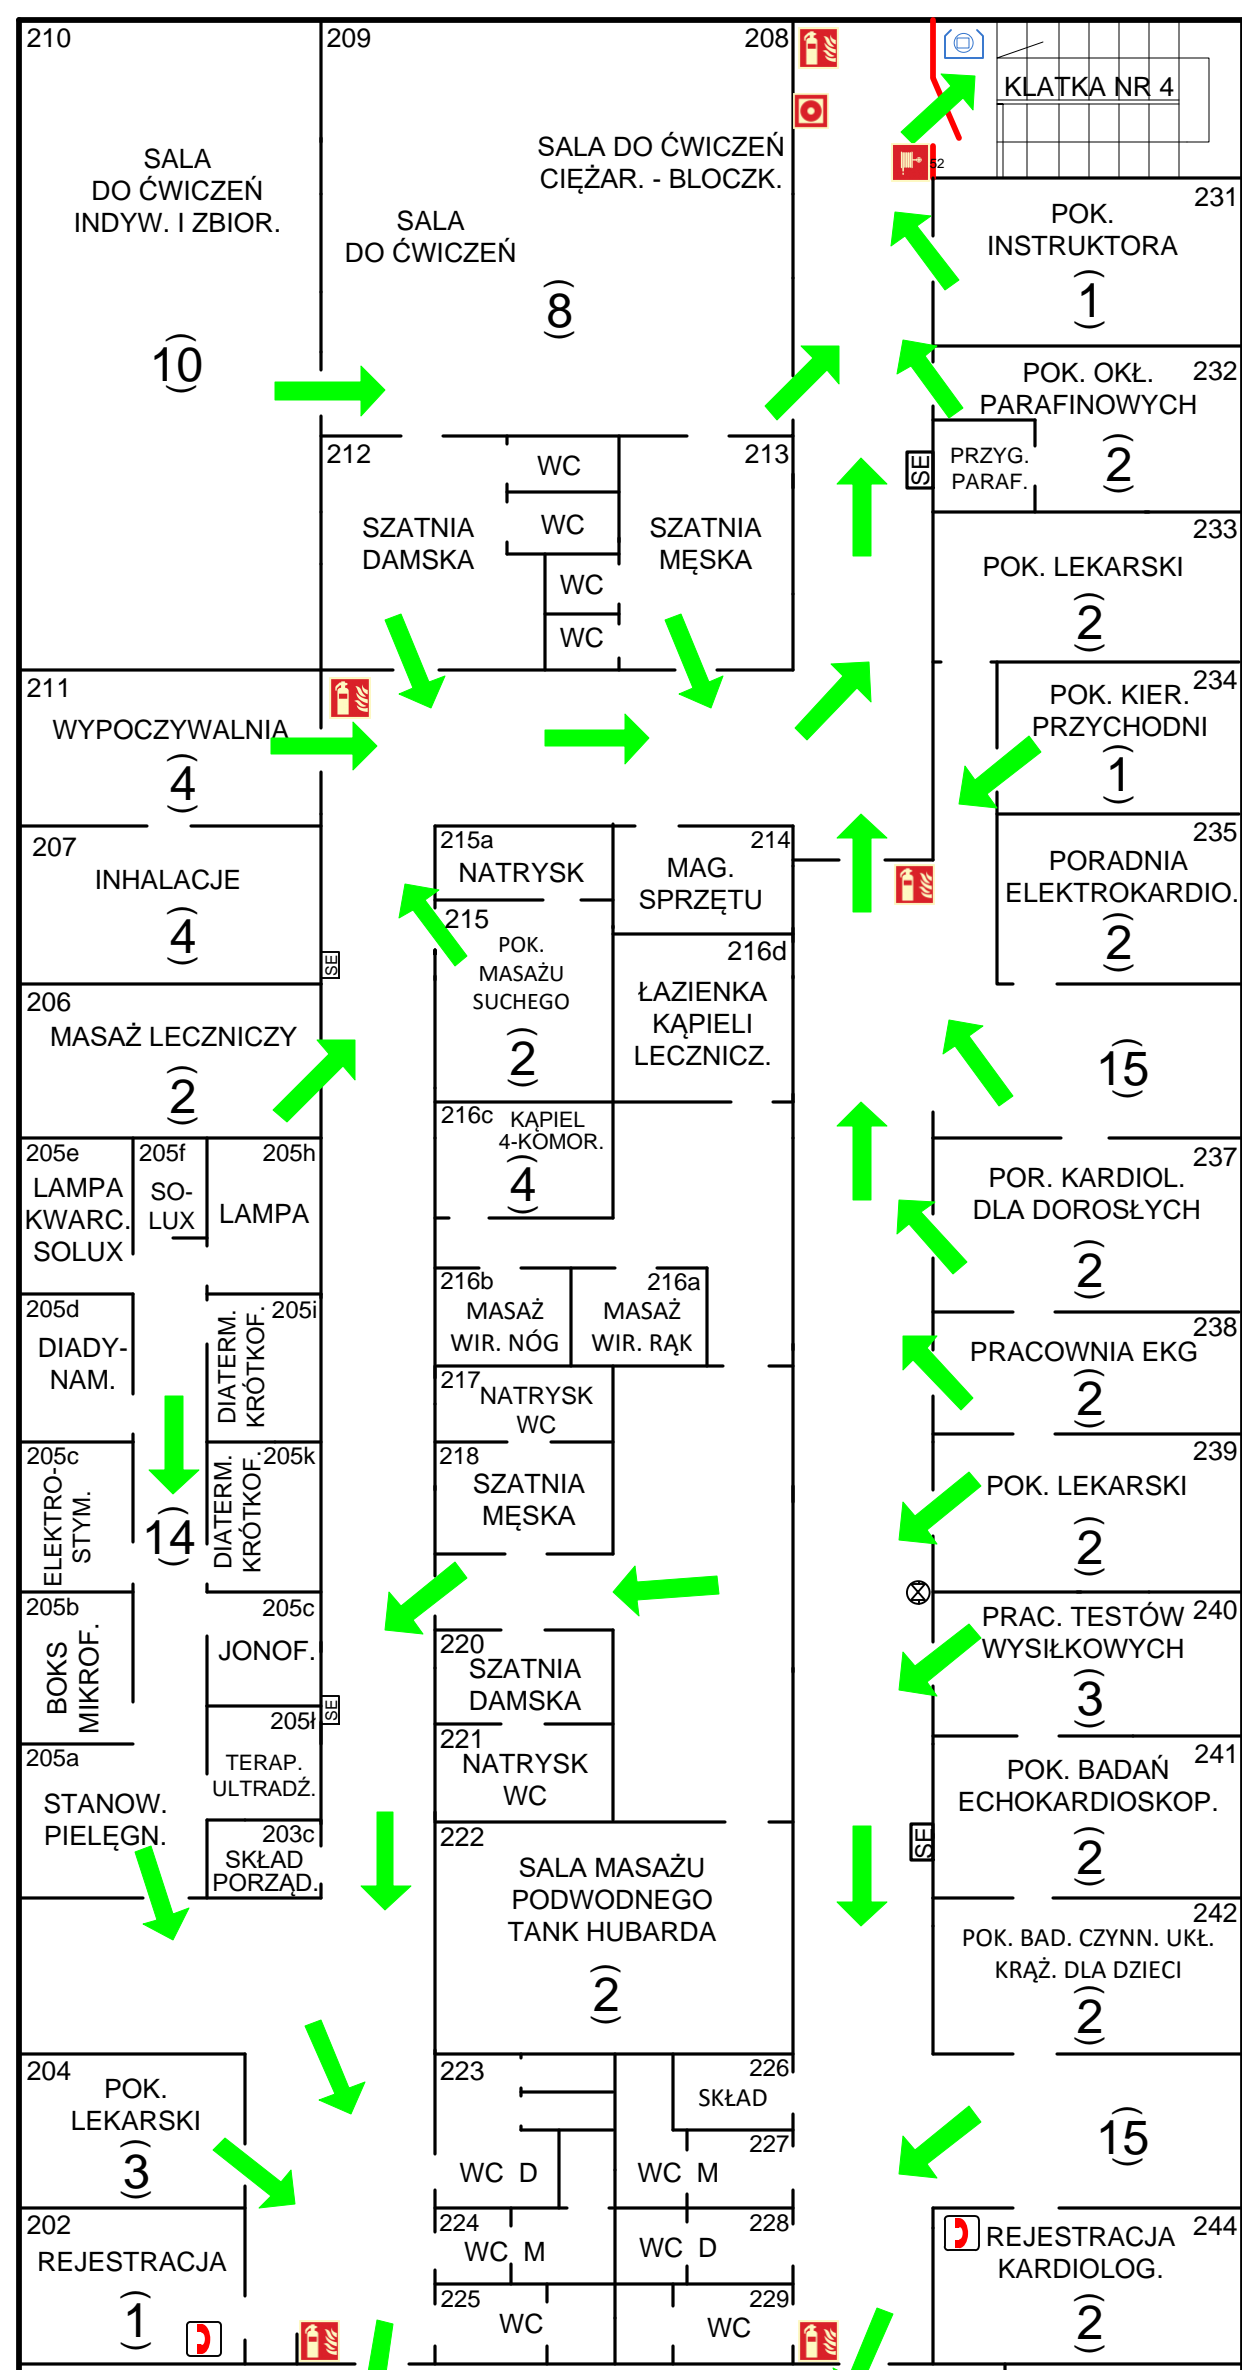


II PIĘTRO


PAWILON E 8 f. ZL II Qd do 500 MJ/m²

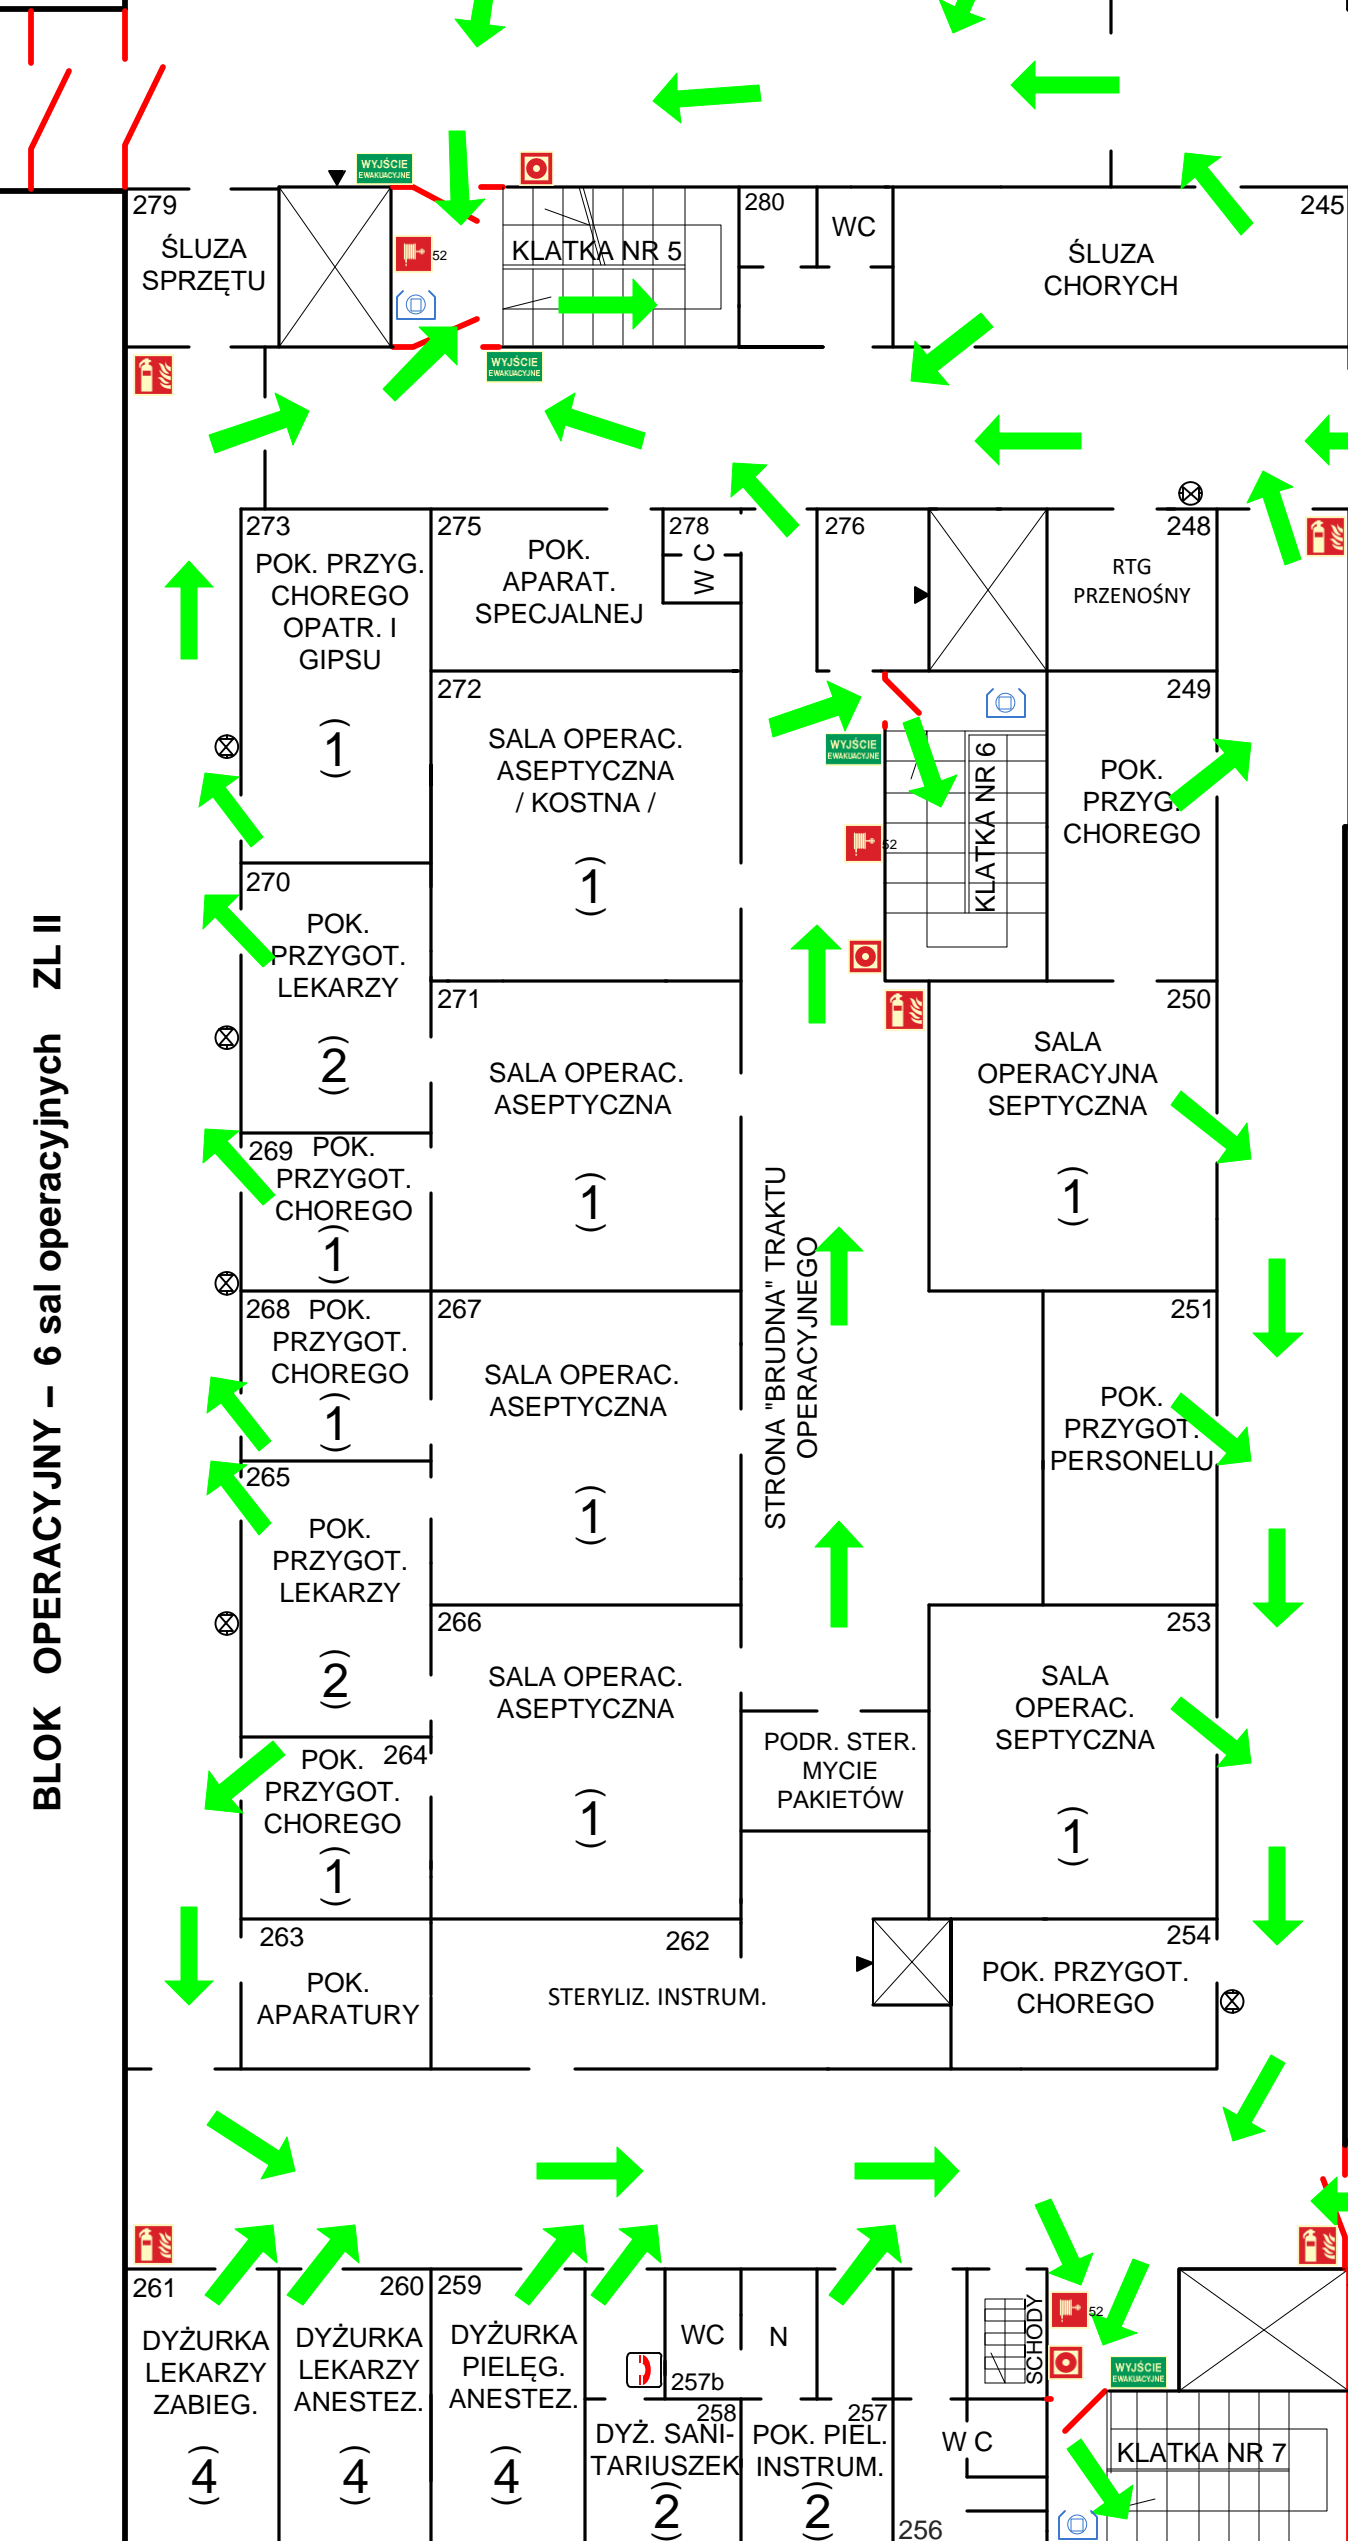


PAWILON A ZL II Qd do 500 MJ/m²

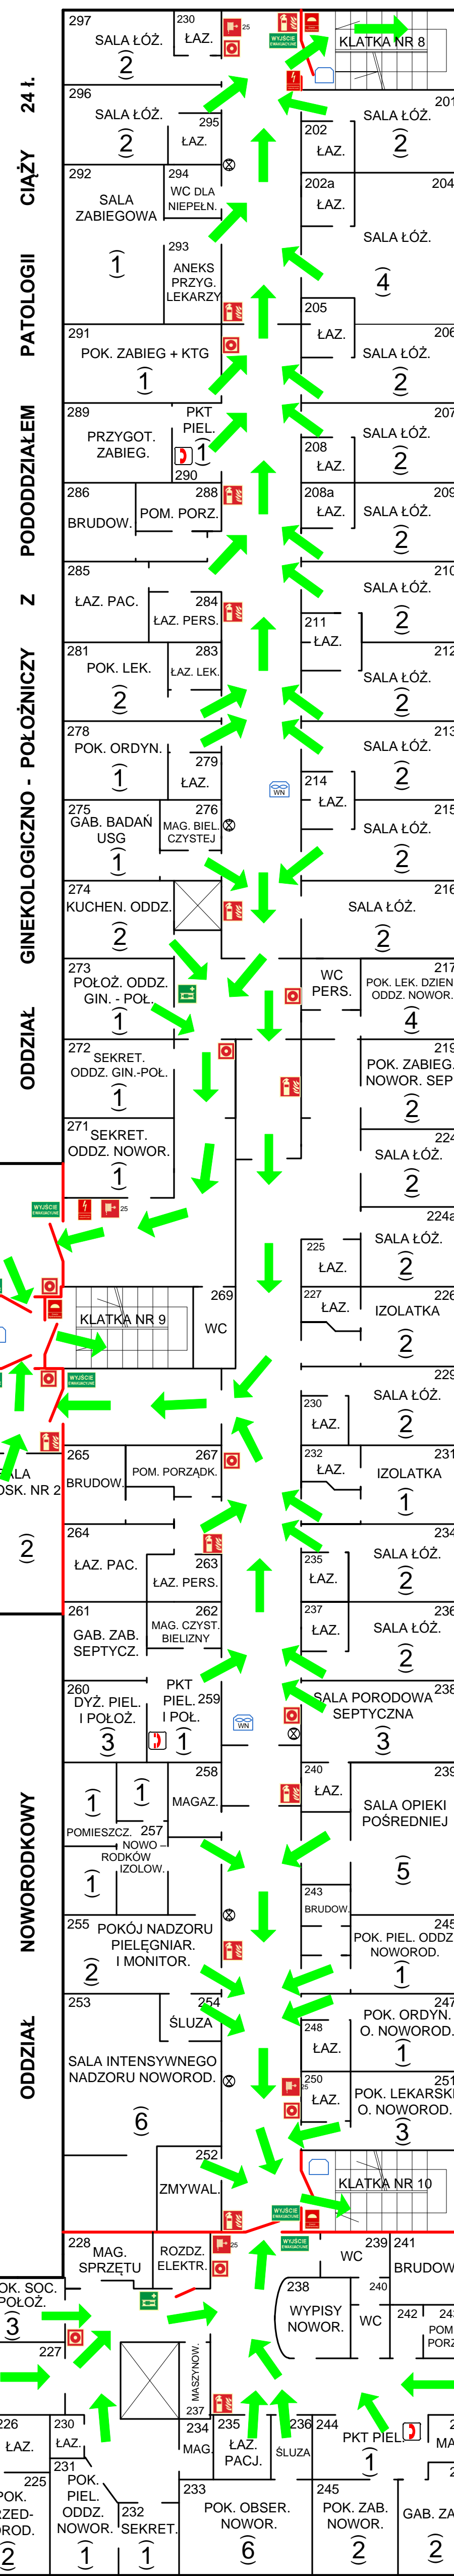

SKALA 1 : 500

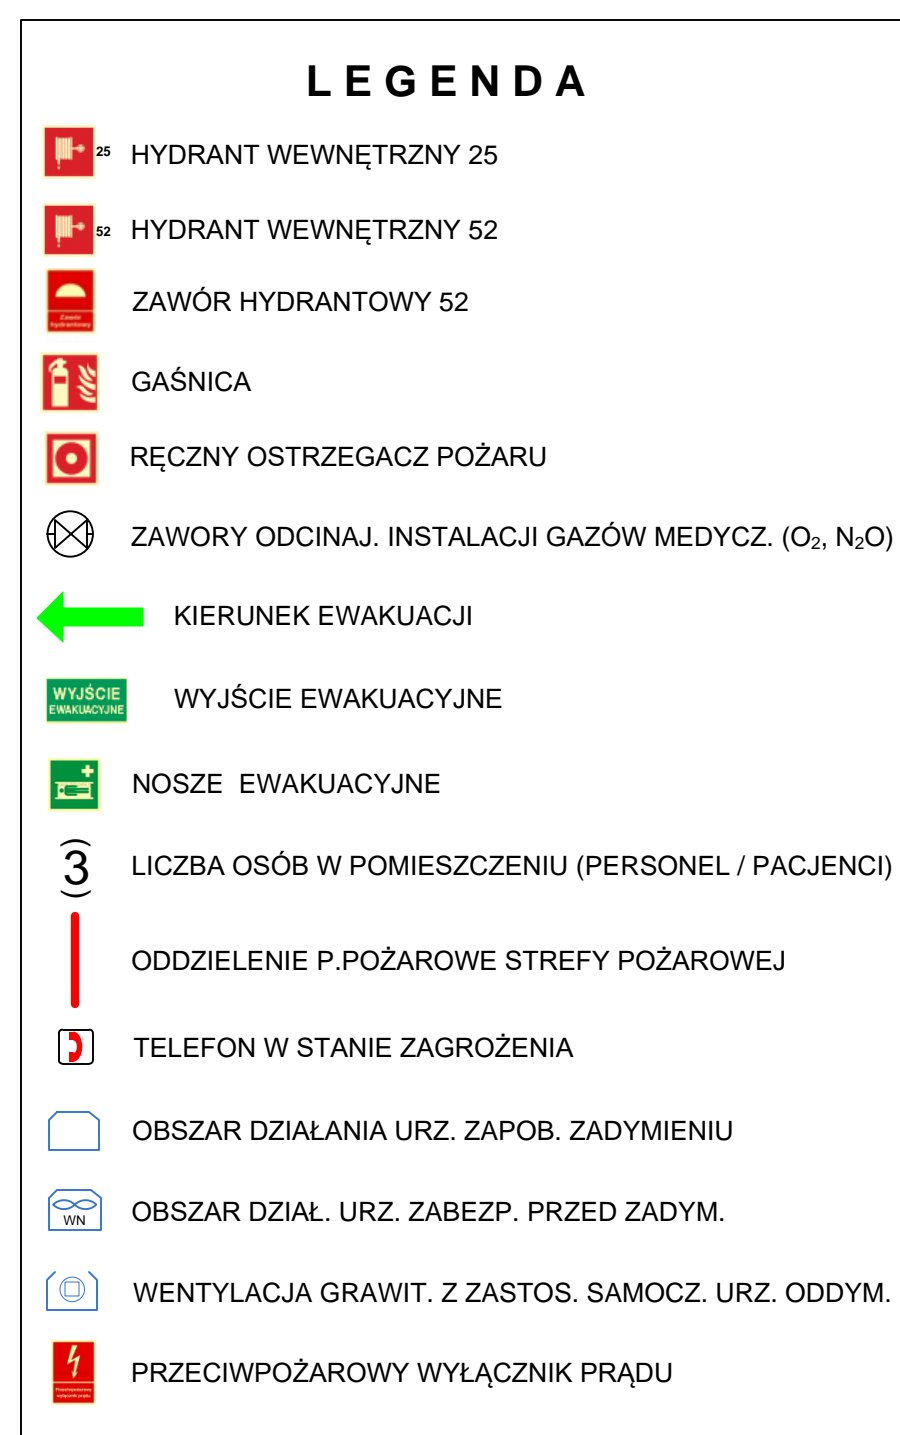

PAWILON H ZL II Qd do 500 MJ/m²
ODDZIAŁ DZIECIĘCY 30 ł. + 16 ł. opieki dom.

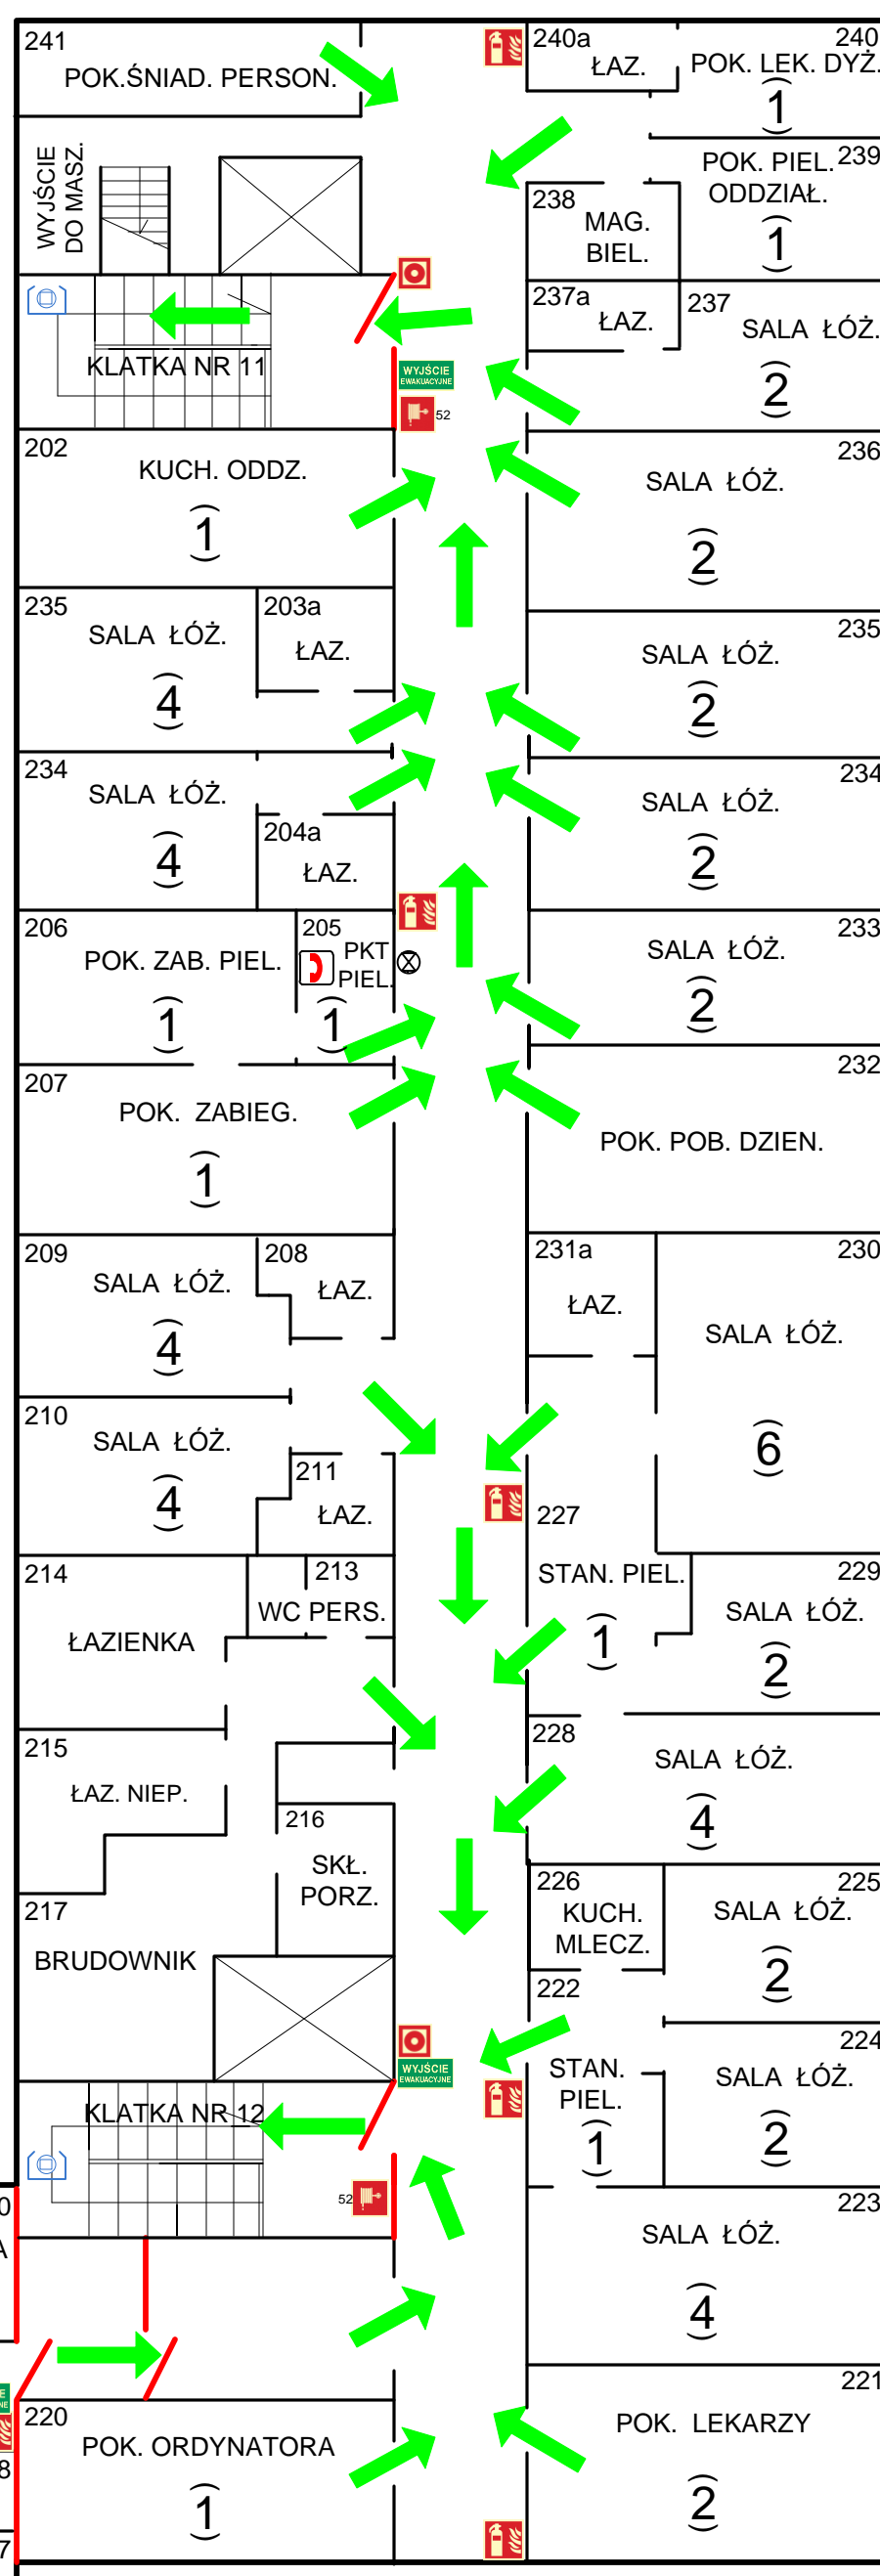

PAWILON C ZL II Qd do 500 MJ/m²

